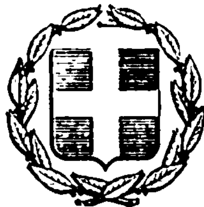


ΕΦΗΜΕΡΙΣ ΤΗΣ ΚΥΒΕΡΝΗΣΕΩΣ
ΤΗΣ ΕΛΛΗΝΙΚΗΣ ΔΗΜΟΚΡΑΤΙΑΣ

ΕΝ ΑΘΗΝΑΙΣ ΤΗ 23 ΟΚΤΩΒΡΙΟΥ 1979 | ΤΕΥΧΟΣ ΤΕΤΑΡΤΟΝ | ΑΡΙΘΜΟΣ ΦΥΛΛΟΥ 591

ΠΕΡΙΕΧΟΜΕΝΑ

ΑΠΑΛΛΟΤΡΙΩΣΕΙΣ

ΑΠΟΦΑΣΕΙΣ

ΑΝΑΚΟΙΝΩΣΕΙΣ

ΠΟΛΕΟΔΟΜΙΑ

ΑΠΟΦΑΣΕΙΣ

ΑΝΑΚΟΙΝΩΣΕΙΣ

ΑΠΑΛΛΟΤΡΙΩΣΕΙΣ

ΑΠΟΦΑΣΕΙΣ

Ἀριθ. Ζ/2071 (1)

Περὶ κηρύξεως ὡς ἀναδασωτέας δημόσιας δασικῆς ἐκτάσεως στὴ θέση Πλάεζα ἢ Σωρὸς τῆς Κοινότητας Δροσιᾶς, τοῦ Νομοῦ Εὐβοίας.

Ο ΝΟΜΑΡΧΗΣ ΕΥΒΟΙΑΣ

Σύμφωνα μέ:

1) Τὶς διατάξεις: α) Τοῦ ἄρθρου 117 παρ. 3 τοῦ Συντάγματος τῆς Ἑλλάδος, β) τῶν ἄρθρων 188—205 τοῦ Ν.Δ. 86/69 «περὶ Δασικοῦ Κώδικος», γ) Τοῦ Νόμου 3200/1955 «περὶ διοικητικῆς ἀποκεντρώσεως», σὲ συνδυασμὸ μὲ τὶς διατάξεις τοῦ Ν.Δ. 532/1970 «περὶ συμπληρώσεως τῶν διατάξεων περὶ διοικητικῆς ἀποκεντρώσεως» καὶ τοῦ 708/1970 Βασ. Δ/τος, ποὺ ἐκδόθηκε σὲ ἐκτέλεση αὐτοῦ.

2) Τὶς ἑξῆς διαταγὲς τοῦ Ὑπουργείου Γεωργίας: α) 5684/499/ἐγκ. 48/11.2.1971, β) 88854/7483/ἐγκ. 104/1.10.1975 καὶ 114812/2946/ἐγκ. 154/24.12.1975, γ) 10582/539/13.2.1976 καὶ 114812/2946/ἐγκ. 154/24.12.1975, δ) 217606/1610/13.6.1977.

3) Τὴν πρόταση ποὺ ὑποβλήθηκε μὲ τὴν Ζ/3171/20.6.1979 ἀναφορὰ τοῦ ἁρμόδιου Δασαρχείου Χαλκίδος, σχετικὰ μὲ τὴν κήρυξη ὡς ἀναδασωτέας τῆς κατωτέρω δασικῆς ἐκτάσεως, καὶ

Ἐπειδὴ ἡ ἔκταση χρειάζεται προστασία γιὰ τὴν ἐπαναδημιουργία τῆς δασικῆς βλαστήσεως ποὺ καταστράφηκε ὁλοσχερῶς ἀπὸ πυρκαγιὰ στὶς 4.5.1979, ἀποφασίζουμε:

Κηρύσσουμε ὡς ἀναδασωτέα, μὲ σκοπὸ τὴν προστασία γιὰ τὴν ἐπαναδημιουργία τῆς δασικῆς βλαστήσεως ποὺ κάηκε, δημόσια δασικὴ ἔκταση 3 στρέμματα.

Ἡ ἔκταση αὐτή, ποὺ βρίσκεται στὴ θέση Πλάεζα ἢ Σωρὸς τῆς περιφέρειας τῆς Κοινότητας Δροσιᾶς, Νομοῦ Εὐβοίας, καλυπτόταν ἀπὸ ἀείφυλλα πλατύφυλλα (θάμνοι, πεῖνοι) καὶ καταστράφηκε ὁλοσχερῶς στὶς 4.5.1979 ἀπὸ πυρκαγιά.


Σχετικὸ τὸ σχεδ/μα μὲ κλίμακα 1:500, τὸ ὁποῖο ἀποτελεῖ ἀναπόσπαστο μέρος τῆς ἀποφάσεως αὐτῆς καὶ στὸ ὁποῖο ἡ ἔκταση φαίνεται μὲ τὰ στοιχεῖα ΑΒΓΔΑ καὶ μὲ ὅρια:

Ἀνατολικά, Δυτικά, Βόρεια, Νότια δασικὴ ἔκταση.

Ἡ ἀπόφαση αὐτὴ νὰ δημοσιευθεῖ στὴν Ἐφημερίδα τῆς Κυβερνήσεως.


Χαλκίς, 1 Σεπτεμβρίου 1979

Ὁ Νομαρχῶν Δ/ντὴς
Π. ΛΑΜΠΡΟΠΟΥΛΟΣ

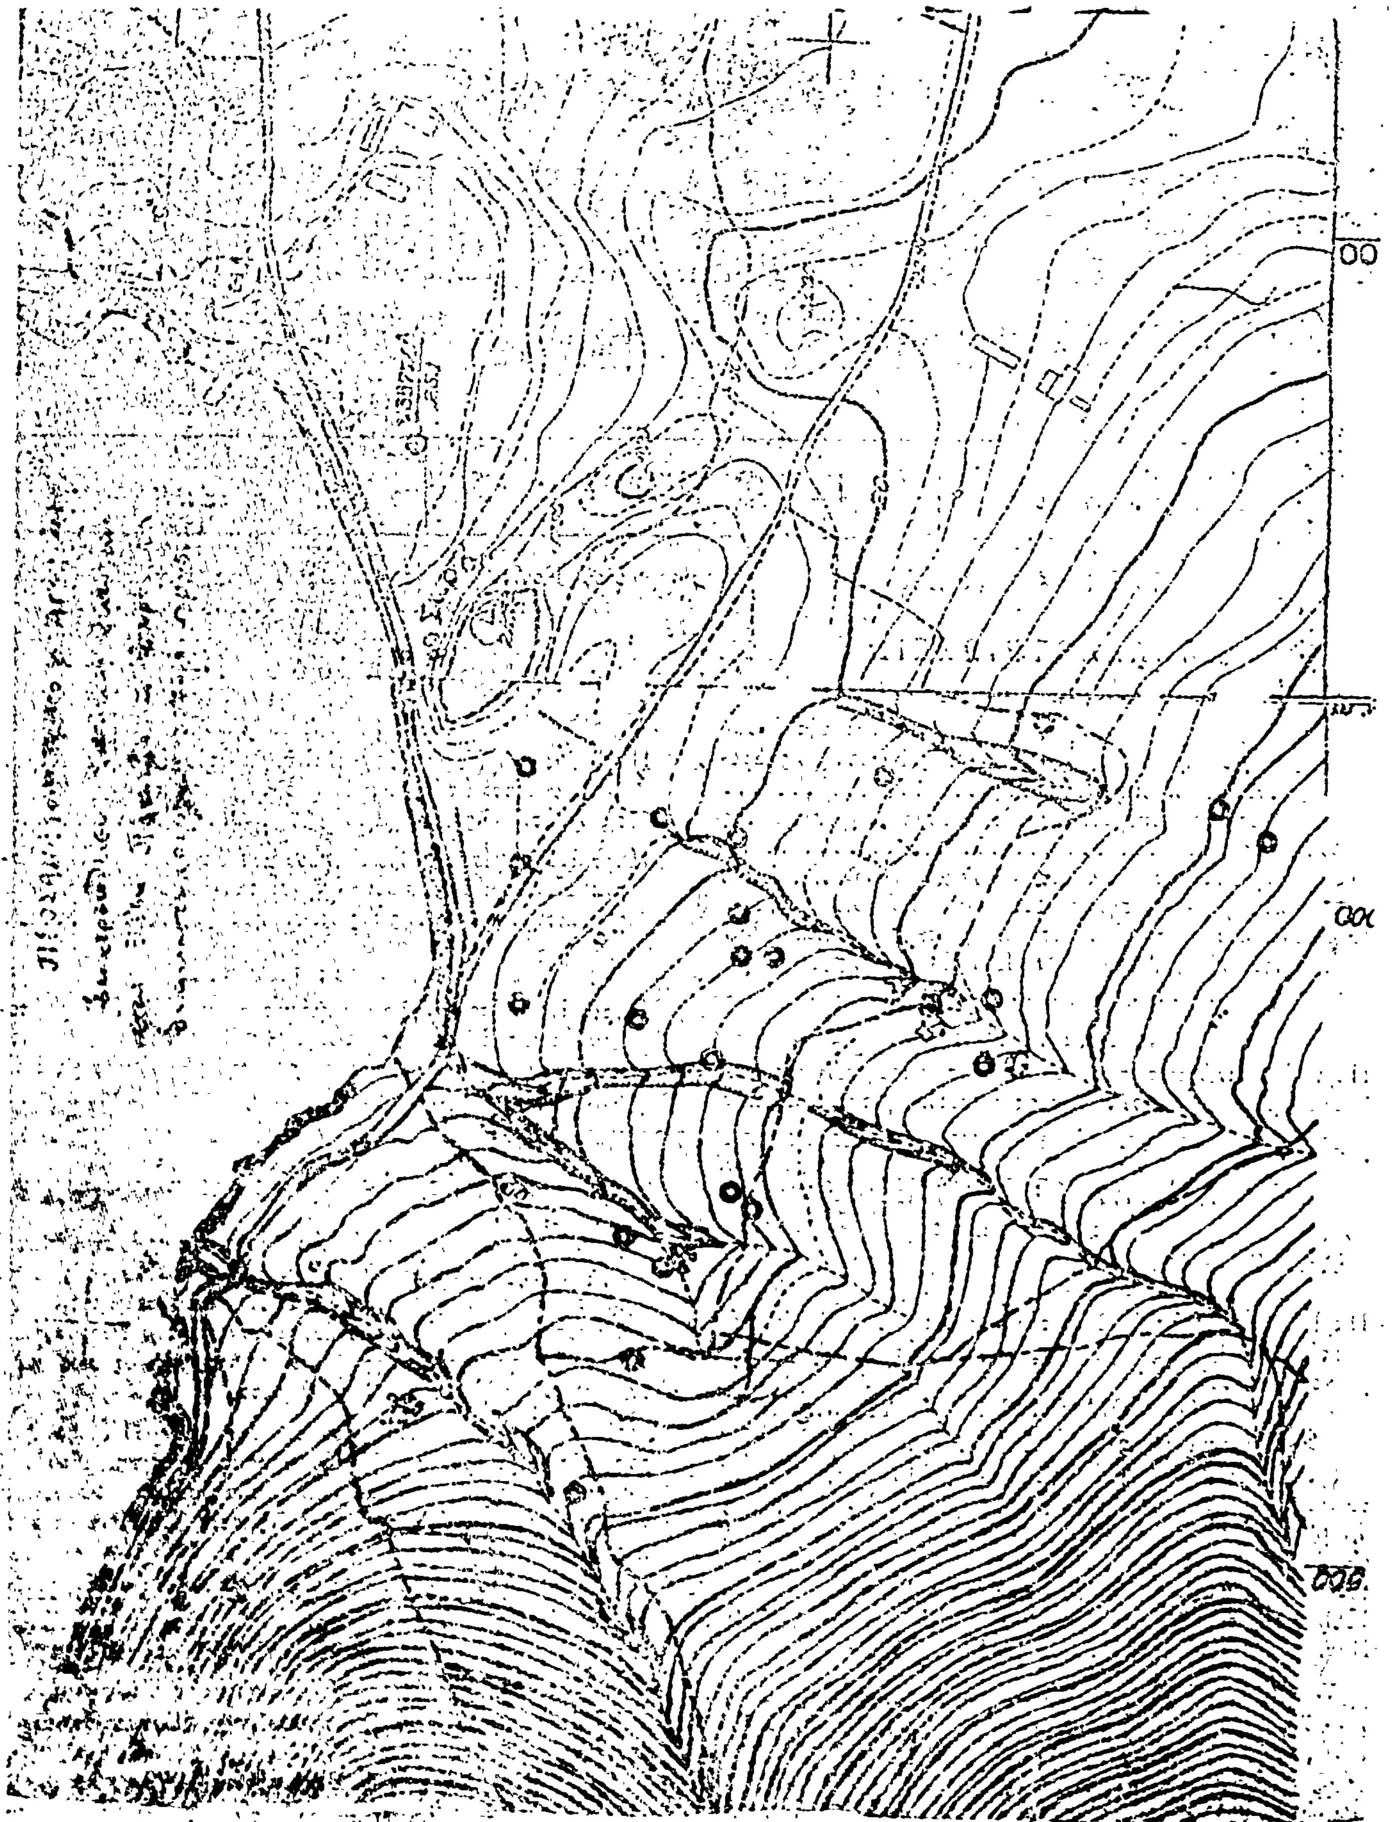

ΑΡΟΣΙΑΣ

Κλίμαξ 1:500

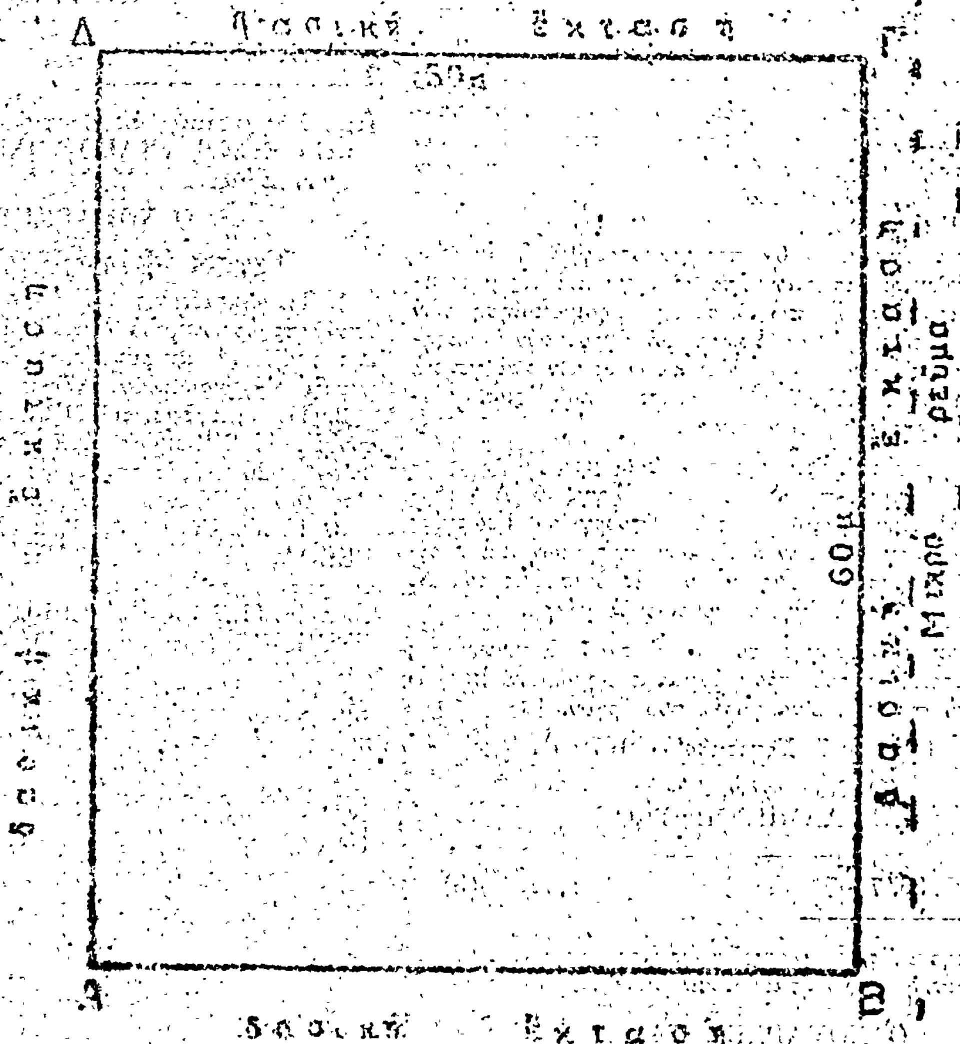

Χαλκίς 9/3/1979
Ο Συντάξας

Χαλκίς 19/5/1979
Η Σχεδιάσασα
Λεβέντη
με σύμβαση

Θεωρήθη
15/5/1979
Χαλκίδος



'Αριθ. 13987/3987 (2)

Περὶ διενέργειας ὑποχρεωτικοῦ ἀναδασμοῦ ἀγροκτήματος Σκυλιτσίου.

Ο ΝΟΜΑΡΧΗΣ ΗΜΑΘΙΑΣ

Ἔχοντας ὑπόψη :

1. Τὶς διατάξεις τῶν ἄρθρ. 6 παρ. 1 καὶ 5 παρ. 1β τοῦ Ν. 674/1977 «περὶ ἀναδασμοῦ τῆς γῆς καὶ μεγενθύσεως τῶν γεωργικῶν ἐκμεταλλεύσεων καὶ ἄλλων τινῶν διατάξεων».

2. Τὴν 134010/2062/668/23.8.79 δ/γὴ τοῦ Ὑπουργείου Γεωργίας (Γενικὴ Δ/νση Ε.Β.) ἀναφορικὰ μὲ τὴ διενέργεια ὑποχρεωτικοῦ ἀναδασμοῦ σὲ ἔκταση 500 στρεμ. τοῦ ἀγροκτήματος Σκυλιτσίου, ποὺ ἐμπίπτει στὴν περίμετρο τῶν ἔργων ἀξιοποιήσεως τῆς τ. Λίμνης Γιαννιτσῶν, ἀποφασίζουμε :

I. Ἐγκρίνουμε τὴ διενέργεια ὑποχρεωτικοῦ ἀναδασμοῦ σὲ ὅλες τὶς ἀγροτικὲς ἰδιοκτησίες τοῦ ἀγροκτήματος Σκυλιτσίου ποὺ ἀνέρχονται σὲ 500 στρέμματα περίπου καὶ ποὺ ἐμπίπτουν στὴν περίμετρο τῶν ὑπὸ ἐκτέλεση ἀρδευτικῶν καὶ ἐν γένει ἐγγειοβελτιωτικῶν ἔργων στὴν περιοχὴ τῆς τ. Λίμνης Γιαννιτσῶν.

II. Μὲ τὸν ἀναδασμὸ θὰ πραγματοποιηθεῖ ἡ ἀνασύνθεση τῶν πολυτεμαχισμένων ἀπὸ τὰ ἔργα καὶ τὶς μεταβιβάσεις ἰδιοκτησιῶν, ἡ ἐπωφελέστερη χρησιμοποίηση τῶν ὑδάτων ἀρδεύσεως, ἡ προσαρμογὴ τῶν ἀγροτικῶν ἰδιοκτησιῶν πρὸς τοὺς ἄξονες τῶν ἀρδευτικῶν ἔργων καὶ γενικὰ ἡ ἀρτιότερη ἐκμετάλλευση τῶν ἐκτάσεων ποὺ ἀξιοποιοῦνται ἀπὸ τὴν ἐκτέλεση τῶν ἔργων.

Ἡ ὅλη ἐργασία ἐφαρμογῆς τοῦ ἀναδασμοῦ θὰ διενεργηθεῖ μὲ τὴ μέριμνα τῆς Διευθύνσεως Ἐγγείου Ἀναδιαρθρώσεως καὶ Συνεργατισμοῦ τοῦ Ὑπουργείου Γεωργίας καὶ μὲ τὴ συνεργασία τῶν ἁρμόδιων κεντρικῶν καὶ περιφερειακῶν Ὑπηρεσιῶν σύμφωνα μὲ τὶς διατάξεις τοῦ Ν. 674/77 καὶ τὰ λοιπὰ ἐγγειοδιαρθρωτικὰ μέτρα.

Οἱ δαπάνες ἐφαρμογῆς τοῦ ἀναδασμοῦ βαρύνουν τὶς σχετικὲς πιστώσεις τοῦ προγράμματος δημοσίων ἐπενδύσεων καὶ τὸ συγκεκριμένο φορέα τοῦ ἔργου.

Βέροια, 7 Σεπτεμβρίου 1979

Ὁ Νομαρχῶν Δ/ντής
ΑΡ. ΛΑΜΠΡΟΠΟΥΛΟΣ

'Αριθ. Εφ. 3647 (3)

Περὶ ἀναγκαστικῆς ἀπαλλοτριώσεως κτημάτων τ.μ. 6.092, στὴν περιοχὴ Κοινότητας Μυτιληνιῶν Σάμου.

Ο ΝΟΜΑΡΧΗΣ ΣΑΜΟΥ

Ἔχοντας ὑπόψη :

1. Τὶς διατάξεις τοῦ Ν.Δ. 797/1971 «περὶ ἀναγκαστικῶν ἀπαλλοτριώσεων», σὲ συνδυασμὸ μὲ τὶς διατάξεις τοῦ Β.Δ/τος 139/71 «περὶ τῆς ἁρμοδιότητος τῶν Νομαρχῶν πρὸς κήρυξιν ἀναγκαστικῶν τινῶν ἀπαλλοτριώσεων».

2. Τὶς διατάξεις τοῦ Ν. ΓΣΙΣΤ'/1907 καὶ τὶς διατάξεις τοῦ Ν. 4442/1929 «περὶ κυρώσεως τοῦ ἀπὸ 21 Σεπτεμβρίου 1926 Ν.Δ/τος «περὶ Στρατιωτικῶν καὶ Ναυτικῶν εἰσφορῶν καὶ ναυλώσεων», ὅπως ἔχουν τροποποιηθεῖ.

3. Τὸ Φ.913.3/20/4/602/Σ.181/18.8.1979 ἔγγραφο τοῦ ΓΕΕΘΑ μὲ θέμα «Κήρυξις ἀπαλλοτριώσεως» καὶ τὶς γνωματεύσεις Φ.910/353/42/90437/Σ.7961/17.10.78 ΓΕΣ/4ον ΕΓ καὶ Φ.910/353/67/198641/Σ.790/26.7.1979 ΓΕΣ/4ον ΕΓ (τροποποιητική), ἀποφασίζουμε :

Κηρύσσουμε τὴν ἀναγκαστικὴ ἀπαλλοτρίωση ἐκτάσεως τ.μ. 6.092 στὴν περιοχὴ Κοινότητας Μυτιληνιῶν Σάμου, ποὺ φαίνεται στὸ ἀπὸ 14.5.79 κτηματολογικὸ διάγραμμα μὲ κλίμακα 1 : 500 καὶ τὸν 1219 κτηματολογικὸ πίνακα τῆς ΓΥΣ, ποὺ συντάχθηκαν ἀπὸ τὸ Θεοχάρη Σκληβανίτη (ἐφ. Ἀνθ/γὸ ΜΧ) καὶ θεωρήθηκαν ἀπὸ τὸ Δημήτριο Δημητριάδη (Δ/ντὴ τῆς ΓΥΣ), γιὰ δημόσια ὠφέλεια.

Στὴν ἔκταση ποὺ ἀπαλλοτριώνεται προβάλλουν δικαιώματα οἱ :

1) Νικόλαος Κων/νου Μουστάκας, 2) Δημήτριος Λεων. Σιγουλάκης, 3) Ἐλευθέριος Βασιλ. Τζουτζούλης καὶ Ἐμμανουὴλ Χρυσ. Μητσός.

Ἡ ἀπαλλοτρίωση κηρύσσεται ὑπὲρ τοῦ Δημοσίου καὶ μὲ δαπάνη τοῦ ΤΕΘΑ.

Ἡ ἀπόφαση αὐτὴ νὰ δημοσιευθεῖ στὴν Ἐφημερίδα τῆς Κυβερνήσεως.

Σάμος, 3 Σεπτεμβρίου 1979

Ὁ Νομάρχης
ΚΛΕΜΑΝΣΩ ΦΙΛΙΠΠΑΚΗΣ

'Αριθ. Εφ. 3646 (4)

Περὶ ἀναγκαστικῆς ἀπαλλοτριώσεως κτημάτων τ.μ. 4.253, στὴν περιοχὴ «ΚΑΒΟ-ΦΟΝΙΑ» Κοινότητας Πυθαγορείου Σάμου.

Ο ΝΟΜΑΡΧΗΣ ΣΑΜΟΥ

Ἔχοντας ὑπόψη :

1. Τὶς διατάξεις τοῦ Ν.Δ. 797/71 «περὶ ἀναγκαστικῶν ἀπαλλοτριώσεων», σὲ συνδυασμὸ μὲ τὶς διατάξεις τοῦ Β. Δ/τος 139/71 «περὶ τῆς ἁρμοδιότητος Νομαρχῶν πρὸς κήρυξιν ἀναγκαστικῶν τινῶν ἀπαλλοτριώσεων».

2. Τὶς διατάξεις τοῦ ΓΣΙΣΤ/1907 καὶ τὶς διατάξεις τοῦ Ν. 4442/1929 «περὶ κυρώσεως τοῦ ἀπὸ 21 Σεπτεμβρίου 1926 Ν.Δ/τος «περὶ Στρατιωτικῶν καὶ Ναυτικῶν εἰσφορῶν καὶ ναυλώσεων», ὅπως ἔχουν τροποποιηθεῖ.

3. Τὸ Φ.913.3/20/1/601/Σ.175/18.8.1979 ἔγγραφο τοῦ ΓΕΕΘΑ, μὲ θέμα «Κήρυξις ἀπαλλοτριώσεως» καὶ τὶς γνωματεύσεις Φ.910.353/47/90448/Σ.7967/17.10.1978/ΓΕΣ/4ον ΕΓ/4β καὶ Φ.910.353/63/198642/789/26.7.79/ΓΕΣ/4ον/4β (τροποποιητική), ἀποφασίζουμε :

Κηρύσσουμε τὴν ἀναγκαστικὴ ἀπαλλοτρίωση ἐκτάσεως τ.μ. 4.253, στὴν περιοχὴ Κοινότητας Πυθαγορείου Σάμου, ποὺ φαίνεται στὸ ἀπὸ 17.5.1979 κτηματολογικὸ διάγραμμα μὲ κλίμακα 1 : 500 καὶ τὸν 1214 κτηματολογικὸ πίνακα τῆς ΓΥΣ, ποὺ συντάχθηκαν ἀπὸ τοὺς Καραλῆ Χρῆστο (ἐφ. Ἀνθ/γὸ ΜΧ) καὶ Καραπάνο Κων/νο (ἐφ. Ἀνθ/γὸ ΜΧ) καὶ θεωρήθηκαν ἀπὸ τὸ Δημήτριο Δημητριάδη (Δ/ντὴ τῆς ΓΥΣ), γιὰ Δημόσια ὠφέλεια.

Στὴν ἔκταση ποὺ ἀπαλλοτριώνεται προβάλλουν δικαιώματα οἱ :

α) Κουκούλης Ἐλευθέριος τοῦ Ἐμμανουὴλ καὶ β) Κουκούλη Κατίνα τοῦ Μιχαήλ.

Ἡ ἀπαλλοτρίωση κηρύσσεται ὑπὲρ τοῦ Δημοσίου καὶ μὲ δαπάνη τοῦ ΤΕΘΑ.

Ἡ ἀπόφαση αὐτὴ νὰ δημοσιευθεῖ στὴν Ἐφημερίδα τῆς Κυβερνήσεως.

Σάμος, 3 Σεπτεμβρίου 1979

Ὁ Νομάρχης
ΚΛΕΜΑΝΣΩ ΦΙΛΙΠΠΑΚΗΣ

ΑΝΑΚΟΙΝΩΣΕΙΣ

'Αριθ. Β2. 4164 (5)

Περὶ ἀνακοινώσεως παρακαταθέσεως ἀποζημιώσεως γιὰ ἀπαλλοτρίωση ἀκινήτων πρὸς κατασκευὴ τῆς Ἐθνικῆς ὁδοῦ Κονίτσης–Νεαπόλεως Τμῆμα Βίγλα–Καλπάκι–Κόνιτσα.

Ο ΥΠΟΥΡΓΟΣ ΔΗΜΟΣΙΩΝ ΕΡΓΩΝ

Σύμφωνα μὲ τὰ ἄρθρα 7 καὶ 8 τοῦ Ν.Δ. 797/1971 «περὶ ἀναγκαστικῶν ἀπαλλοτριώσεων», γνωστοποιοῦμε :

α) Σὲ ὅσους ἔχουν ἢ διεκδικοῦν δικαιώματα κυριότητας σὲ ἀκίνητα ποὺ ἀπαλλοτριώθηκαν ἀναγκαστικὰ μὲ τὴ Δ.4126/4705/72 κοινὴ ἀπόφαση τῶν Ὑπουργῶν Οἰκονομικῶν καὶ Δημοσίων Ἔργων (ΦΕΚ 255/72 τ. Δ') γιὰ τὴν κατασκευὴ τῆς Ἐθνικῆς ὁδοῦ Κονίτσης-Νεαπόλεως (τμῆμα Βίγλα-Καλπάκι-Κόνιτσα).

β) Τοὺς ἐνυπόθηκους δανειστὲς καὶ τοὺς τρίτους διεκδικητὲς τῶν ἀκινήτων αὐτῶν, ὅτι ἡ ἀποζημίωση τῆς ἐδαφικῆς ἐπιφάνειας καὶ τῶν ἐπικειμένων της, ὅπως περιγράφονται στὸ σχετικὸ κτηματολογικὸ πίνακα, ἡ ὁποία καθορίστηκε μὲ τὴν ἀριθ. 101/74 ἀπόφαση τοῦ Ἐφετείου Ἰωαννίνων ἔχει παρακατατεθεῖ στὸ Α' Ταμεῖο Ἰωαννίνων. Σχετικὰ ἔχει ἐκδοθεῖ τὸ ἀριθ. 53011/4.9.79 γραμμάτιο συστάσεως παρακαταθήκης δρχ. δέκα ἐννέα χιλιάδες (19.000).

Ἡ ἀποζημίωση θὰ ἀποδοθεῖ στὰ πρόσωπα ποὺ θὰ ἀναγνωρισθοῦν δικαιοῦχοι κατὰ τὴ νόμιμη διαδικασία.

Ἡ ἀνακοίνωση αὐτὴ νὰ δημοσιευθεῖ στὴν Ἐφημερίδα τῆς Κυβερνήσεως.

Ἀθῆναι, 12 Σεπτεμβρίου 1979

Μὲ Ἐντολὴ Ὑπουργοῦ
Ὁ Διευθυντὴς
Ν. ΚΑΤΣΙΦΗΣ

ΠΟΛΕΟΔΟΜΙΑ

ΑΠΟΦΑΣΕΙΣ

Ἀριθ. 32056 (6)

Περὶ ἀναγνωρίσεως ὁδοῦ Καλέργη, στὴν Ἀθήνα Νομοῦ Ἀττικῆς, ὅτι ὑπάρχει πρὶν ἀπὸ τὸ 1923 καὶ χαρακτηρισμοῦ αὐτῆς ὡς διατηρητέας.

ΚΑΙ ΝΟΜΑΡΧΗΣ ΑΤΤΙΚΗΣ
ΔΙΑΜΕΡΙΣΜΑ ΑΘΗΝΩΝ

Σύμφωνα μέ:

1. Τὶς διατάξεις:

α) Τοῦ ἀπὸ 17.7.1923 Ν.Δ. «περὶ σχεδίων πόλεων, κωμῶν καὶ συνοικισμῶν τοῦ Κράτους καὶ ἀνεγέρσεως αὐτῶν».

β) Τοῦ Β.Δ. 712/70, ὅπως τροποποιήθηκε μὲ τὰ 677/1971 καὶ 198/1972 Β.Δ.

γ) Τοῦ Ν. 3200/55 «περὶ διοικητικῆς ἀποκεντρώσεως», ὅπως ἔχει συμπληρωθεῖ καὶ τροποποιηθεῖ μεταγενέστερα.

δ) Τὴν ἀπὸ 20.6.79 γνωμοδότηση τοῦ Συμβουλίου Δημοσίων Ἔργων τῆς Νομαρχίας μας (ΣΥΝΕΔΡ. 35η ΠΡΑΞΙΣ 26).

2. Τὴν ἀπὸ 4.4.79 αἴτηση τῆς Γεωργίας χήρ. Ἀντ. Λαμπροπούλου.

3. Τοὺς ἀκόλουθους τίτλους ἰδιοκτησίας: 1) 4752/28.7.1969 Συμβόλαιο τοῦ Συμβ/φου Ἀθηνῶν Γερασίμου Ἀριστ. Παπαθεοδώρου, 2) 16429/12.9.1920 Συμβόλαιο τοῦ Συμβ/φου Ἀθηνῶν Διον. Κλάδη, ἀπὸ τοὺς ὁποίους προκύπτει ὅτι ἡ ὁδὸς Καλέργη ὑπάρχει πρὶν ἀπὸ τὸ 1923.

4. Τὸ τοπογραφικὸ σχεδιάγραμμα τοῦ Ἀρχ/νος Γεωργίου Σαρλῆ.

5. Τὸ ἀπὸ 1.12.48 ρυμοτομικὸ σχέδιο πόλεως Ἀθηνῶν, στὸ ὁποῖο φαίνεται ἡ ἐν λόγῳ ὁδός, ἐντὸς τοῦ Ο.Τ. τοῦ περικλειομένου ὑπὸ τῶν ὁδῶν Κεραμεικοῦ-Δεληγιώργη-Ἀγησιλάου καὶ Κολωνοῦ, ἀποφασίζουμε:

Ἀναγνωρίζουμε ὅτι ἡ ὁδὸς Καλέργη, στὴν Ἀθήνα, ὑπάρχει νομίμως πρὶν ἀπὸ τὸ ἔτος 1923, καὶ τὴ χαρακτηρίζουμε ὡς διατηρητέα.

Ἡ ὁδὸς αὐτὴ φαίνεται στὸ τοπογραφικὸ σχεδιάγραμμα τοῦ Ἀρχ/νος Γεωργίου Σαρλῆ ἡ ὁποία περικλείεται ἀπὸ τὶς ὁδοὺς Κεραμεικοῦ-Δεληγιώργη-Ἀγησιλάου καὶ Κολωνοῦ.

Ἡ ἀπόφαση αὐτὴ ποὺ ἰσχύει ἀπὸ τῆς κοινοποιήσεώς της εἰς τοὺς παραλήπτας νὰ δημοσιευθεῖ στὴν Ἐφημερίδα τῆς Κυβερνήσεως.

Ἀθῆναι, 5 Σεπτεμβρίου 1979

Ὁ Ἀναπλ. Νομάρχης κ.ά.α.
Ὁ Γεν. Δ/ντής
(ὑπογραφή)

Ἀριθ. Τ.Υ. 12730 (7)

Περὶ ἀναγνωρίσεως ὁδοῦ Ξάνθου καὶ Τσακάλωφ στὴ Λαμία Ν. Φθιώτιδος, ὅτι ὑπάρχει πρὶν ἀπὸ τὸ 1923 καὶ χαρακτηρισμοῦ αὐτῆς ὡς διατηρητέας.

Ο ΝΟΜΑΡΧΗΣ ΦΘΙΩΤΙΔΟΣ

Σύμφωνα μέ:

1. Τὶς διατάξεις :α) Τοῦ ἀπὸ 17.7.1923 Ν.Δ. «περὶ σχεδίων πόλεων, κωμῶν καὶ συνοικισμῶν τοῦ Κράτους καὶ ἀνεγέρσεως αὐτῶν». β) Τοῦ Β.Δ. 712/70, ὅπως τροποποιήθηκε μὲ τὰ 677/71 καὶ 198/1972 Β.Δ. γ) Τοῦ Ν. 3200/55 «περὶ διοικητικῆς ἀποκεντρώσεως», ὅπως ἔχει συμπληρωθεῖ καὶ τροποποιηθεῖ μεταγενέστερα. δ) Τὴν 18/1979 γνωμοδότηση τοῦ Συμβουλίου Δημοσίων Ἔργων τῆς Νομαρχίας μας. ε) Τὴν ἀριθ. 380/1978 ἀπόφαση τοῦ Δημοτικοῦ Συμβουλίου Λαμίας. στ) Τὴν ἀριθ. 236/1979 ἀπόφαση τοῦ Δημοτικοῦ Συμβουλίου Λαμίας.

2. Τὴν ἀπὸ 22.8.1978 αἴτηση τοῦ Ἰωάννου Π. Μανιαμούνια.

3. Τοὺς ἀκόλουθους τίτλους ἰδιοκτησίας: α) 5255/11.4.1906 συμβολ. Ε. Κοντομήτρου, β) 3045/15.5.23 Ν. Α. Καρβάκου, γ) 15959/30.7.23 Χ. Κ. Χατζηχρήστου, δ) 3362/3.3.24 Ν.Α. Καρβάκου, ε) 9829/28.10.29 Ν. Κονιαξέτη, στ) 22365/29.10.30 Χ. Χατζηχρήστου, ζ) 22416/13.12.30 Χ. Χατζηχρήστου, η) 14828/28.12.56 Α. Ν. Διαμαντῆ, θ) 25621/7.4.61 Α. Ν. Διαμαντῆ καὶ ι) 21379/16.4.77 Δ. Κ. Ἀθανασίου, ἀπὸ τοὺς ὁποίους προκύπτει ὅτι ἡ ὁδὸς Ξάνθου καὶ Τσακάλωφ ὑπάρχει πρὶν ἀπὸ τὸ 1923.

4. Τὸ τοπογραφικὸ σχεδιάγραμμα τοῦ Πολ. Μηχανικοῦ Ἰωάννου Χρ. Χριστοδούλου.

5. Τὸ ἀπὸ 26.9.39 Β. Δ/τος ρυμοτομικὸ σχέδιο πόλεως Λαμίας στὸ ὁποῖο φαίνεται ἡ ἐν λόγῳ ὁδός, ἀποφασίζουμε:

Ἀναγνωρίζουμε ὅτι ἡ ὁδὸς Ξάνθου καὶ Τσακάλωφ στὴ Λαμία, ὑπάρχει νομίμως πρὶν ἀπὸ τὸ ἔτος 1923, καὶ τὴ χαρακτηρίζουμε ὡς διατηρητέα.

Ἡ ὁδὸς αὐτὴ φαίνεται στὸ τοπογραφικὸ σχεδιάγραμμα τοῦ Πολ. Μηχανικοῦ Ι. Χριστοδούλου ὑπὸ στοιχεῖα Α.Β.Γ.Δ.Ε.Ζ.Η.Θ.Α.


Ἡ ἀπόφαση αὐτὴ ἰσχύει ἀπὸ τῆς δημοσιεύσεως στὴν Ἐφημερίδα τῆς Κυβερνήσεως.

Λαμία, 28 Αὐγούστου 1979


Ὁ Νομάρχης κ.ά.α.
Ὁ Διευθυντὴς Ἐσωτερικῶν
Κ. ΠΑΠΑΔΗΜΗΤΡΙΟΥ

ΤΟΠΟΓΡΑΦΙΚΟ ΔΙΑΓΡΑΜΜΑ ΕΜΦΑΙΝΟΝ ΤΗΝ ΠΡΟΣ
ΑΝΑΓΝΩΡΙΣΗ ΔΗΜΟΤΙΚΗΣ ΟΔΟΥ
ΕΙΣ ΛΑΜΙΑ

ΤΟΠΟΓΡΑΦΙΚΟ 1:200

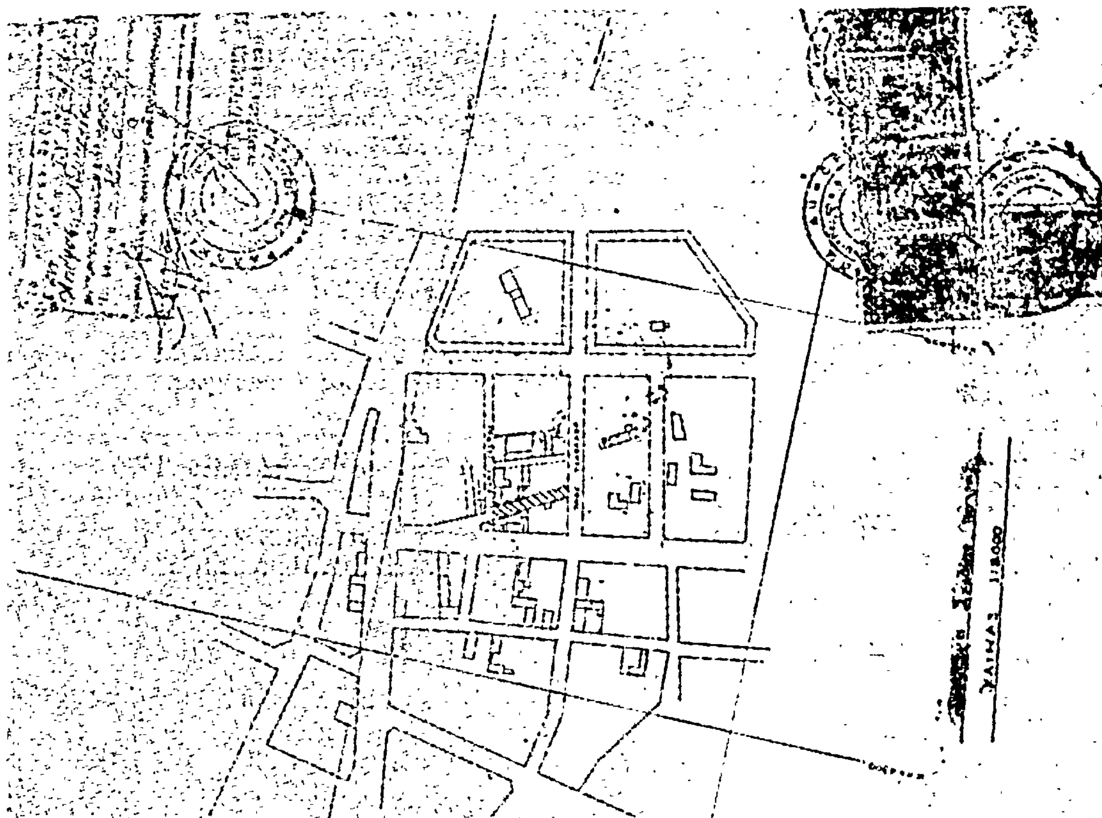

ΤΟΠΟΓΡΑΦΙΚΟ 1:500

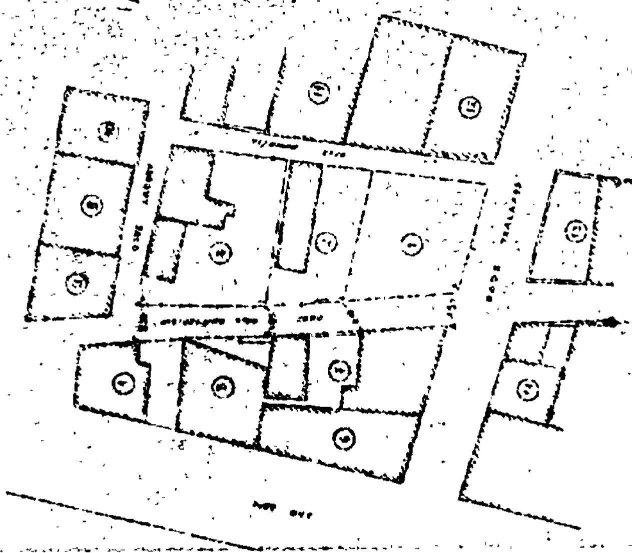

ΑΝΑΚΟΙΝΩΣΕΙΣ

Ἀριθ. 9376 (8)

Περὶ εἰδοποιήσεως τῆς γενομένης παρακαταθέσεως ἀποζημιώσεως ἐξ ἀναγκαστικῆς ἀπαλλοτριώσεως ρυμοτομουμένων ἀκινήτων, ἐκ τῆς ἐφαρμογῆς τοῦ ἐγκεκριμένου πολεοδομικοῦ σχεδίου τοῦ Δήμου Γαλατσίου Ἀττικῆς.

Ο ΔΗΜΑΡΧΟΣ ΓΑΛΑΤΣΙΟΥ ΑΤΤΙΚΗΣ

Ἔχοντες ὑπ' ὄψει τὰ ἄρθρα 7 καὶ 24 τοῦ Α.Ν. 1731/1939 «περὶ ἀναγκαστικῶν ἀπαλλοτριώσεων», ὡς οὗτος ἐτροποποιήθη μεταγενεστέρως, φέρομεν εἰς γνῶσιν τῶν κάτωθι ἀναφερομένων :

α) Τῶν κεκτημένων ἢ ἀξιούντων δικαιώματα κυριότητος ἐπὶ ἀκινήτων ρυμοτομουμένων ἐκ τῆς ἐφαρμογῆς τοῦ ἐγκεκριμένου Πολεοδομικοῦ σχεδίου τοῦ Δήμου Γαλατσίου, κατὰ τὰς ἐνδείξεις τῆς ὑπ' ἀριθ. 83/1965 πράξεως ἀναλογισμοῦ ἀποζημιώσεως λόγῳ ρυμοτομίας τῆς Ὑπηρεσίας Πολεοδομίας Ἀθηνῶν, κυρωθείσης διὰ τῆς ὑπ' ἀριθ. Ε.16204/8.7.1968 ἀποφάσεως τοῦ Ὑπουργείου Δημοσίων Ἔργων, κειμένων ἐν τῇ περιοχῇ τοῦ ἡμετέρου Δήμου καὶ ἐπὶ τῆς ὁδοῦ Πυθαγόρα.

β) Τῶν τυχὸν ἐπὶ τῶν ἀκινήτων τούτων ἐγγεγραμμένων ἐνυποθήκων ἢ κατασχόντων δανειστῶν ἢ τρίτων διεκδικητῶν, ὅτι ἡ, δυνάμει τῆς ὑπ' ἀριθ. 100/1979 ἀποφάσεως τοῦ Δημοτικοῦ Συμβουλίου Γαλατσίου, ἐγκριθείσης διὰ τῆς 11946/25.5.1979 ὁμοίας τῆς Νομαρχίας Ἀττικῆς (Διαμ/τος Ἀθηνῶν), καθορισθεῖσα ἀποζημίωσις, διὰ τὰ ἀκίνητα (ἐδαφικὲς ἐκτάσεις), ὡς αὗται εἰκονίζονται εἰς τὸ οἰκεῖον κτηματολογικὸν διάγραμμα καὶ τὸν σχετικὸ κτηματολογικὸ πίνακα, κατετέθη ὑπὸ τοῦ Δήμου Γαλατσίου εἰς τὸ Ταμεῖον Παρακαταθηκῶν καὶ Δανείων ἐκδοθέντος πρὸς τοῦτο τοῦ ὑπ' ἀριθ. 556082/14.9.1979 γραμματίου συστάσεως παρακαταθήκης, διὰ συνολικὸν ποσὸν δραχμῶν. 1.506.000 (Μ2 251,00 × 6.000 =1.506.000 δρχ.).

Ἡ ἀποζημίωσις αὐτή, εἶναι ἀποδοτέα εἰς τοὺς κατὰ νόμον ἀναγνωρισθησομένους δικαιούχους.

Γαλάτσι, 18 Σεπτεμβρίου 1979

Ὁ Δήμαρχος
ΒΑΣ. ΠΑΠΑΔΙΟΝΥΣΙΟΥ

ΑΠΟ ΤΟ ΕΘΝΙΚΟ ΤΥΠΟΓΡΑΦΕΙΟ